
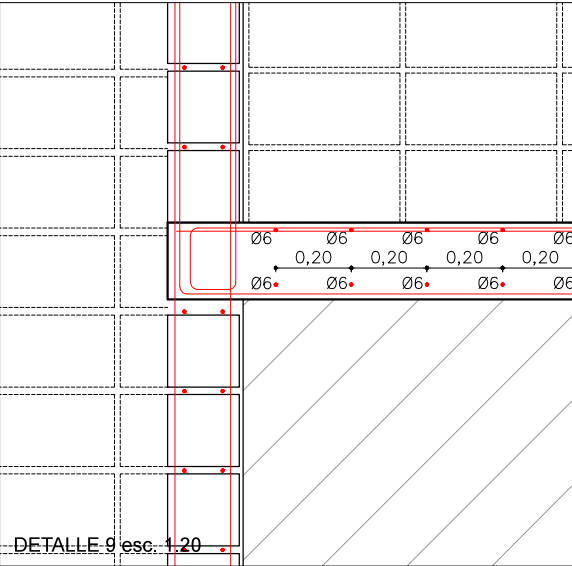
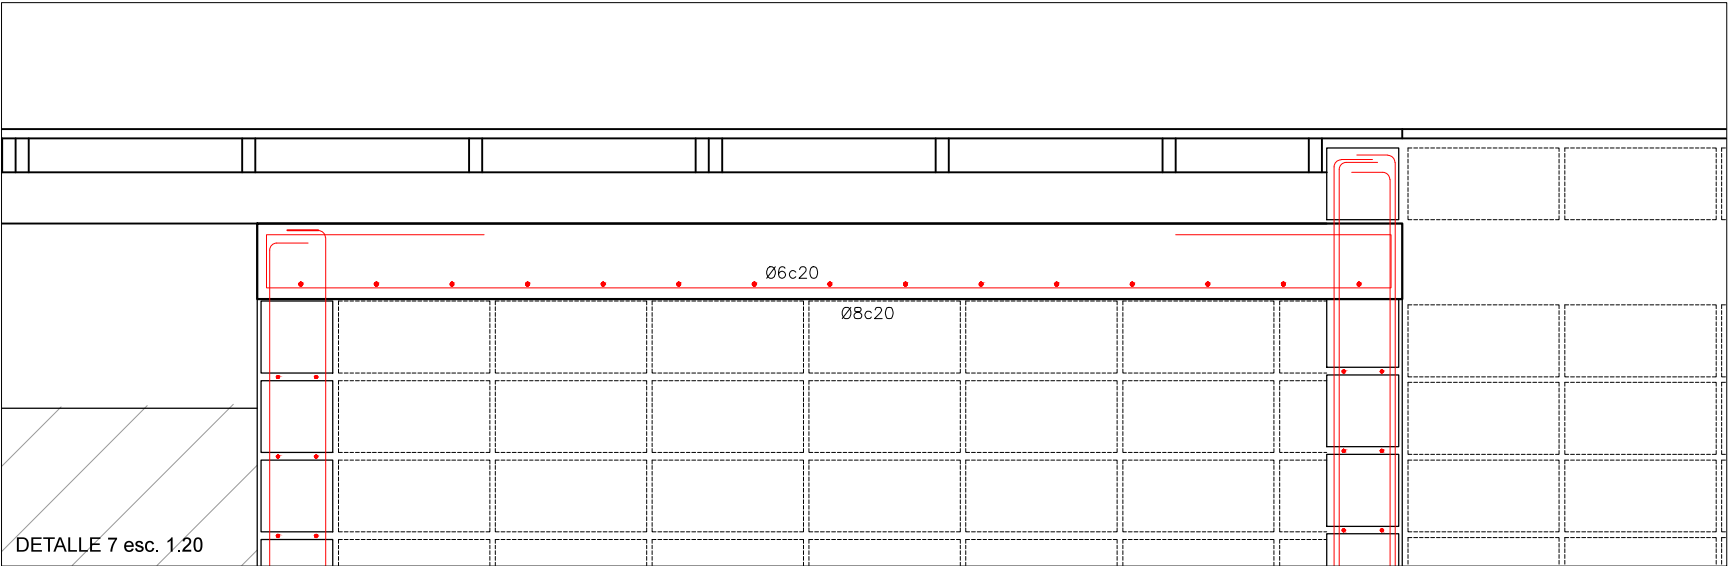
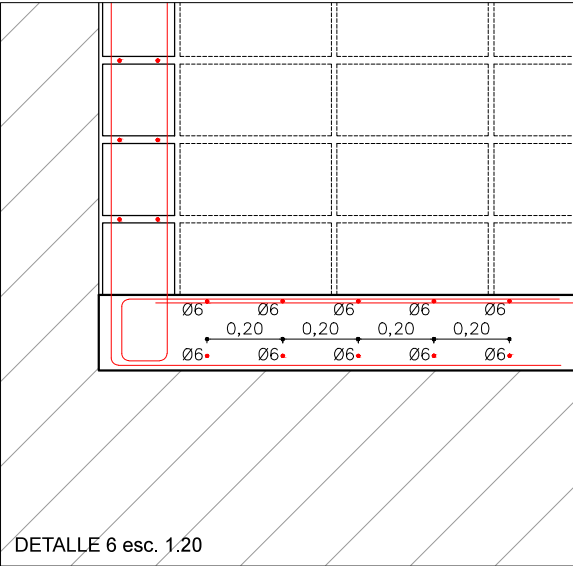


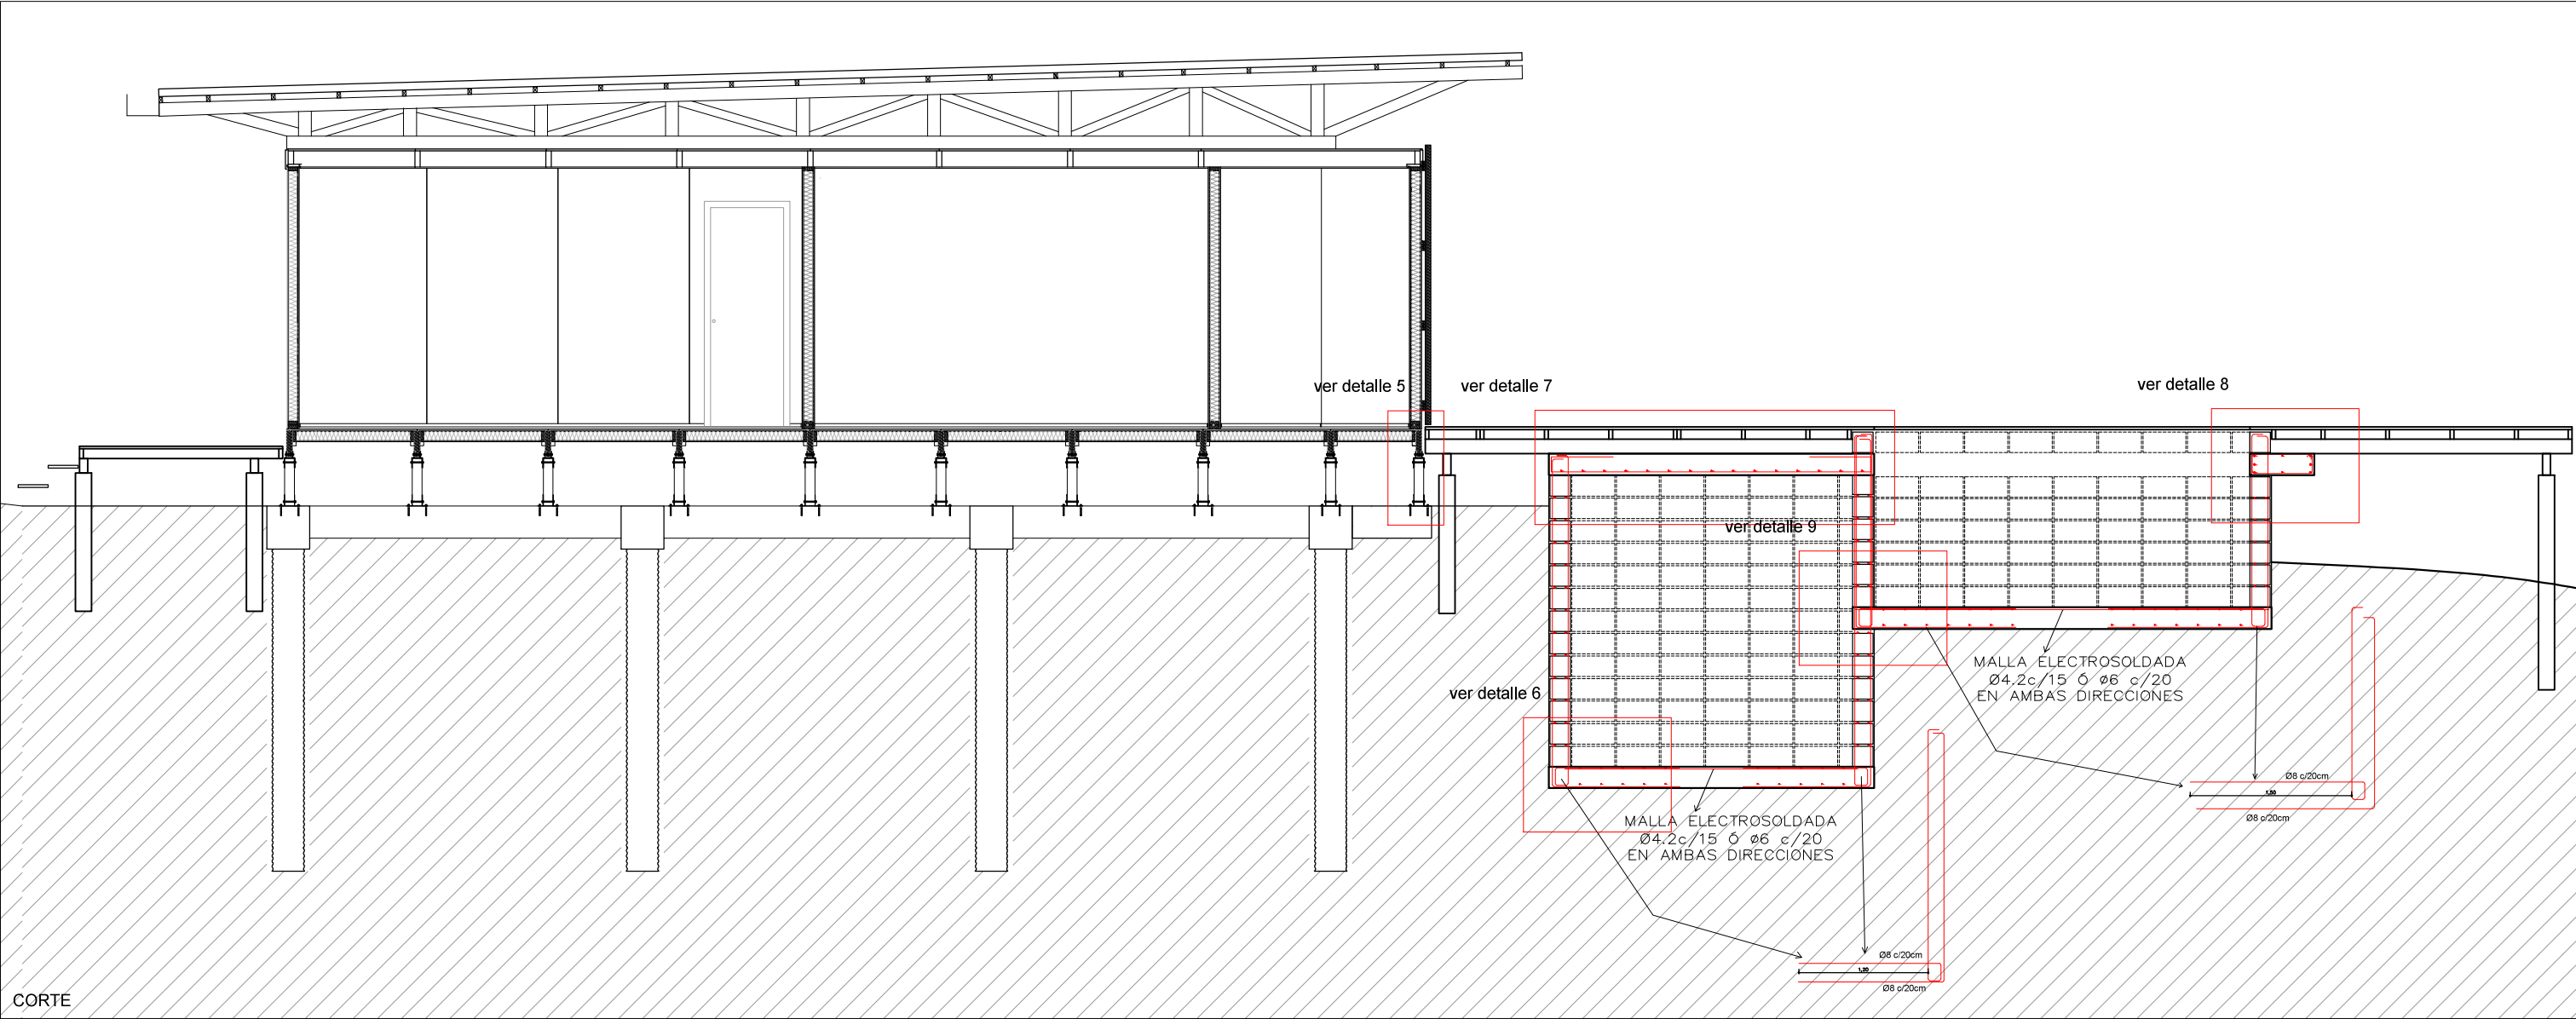

CIMENTACIÓN

ESCALA: 1.60

CLIENTE: ARNELLI
UBICACION: PUNTA COLORADA
FECHA: 20/06/17
info@lacasauruguay.com

L4