


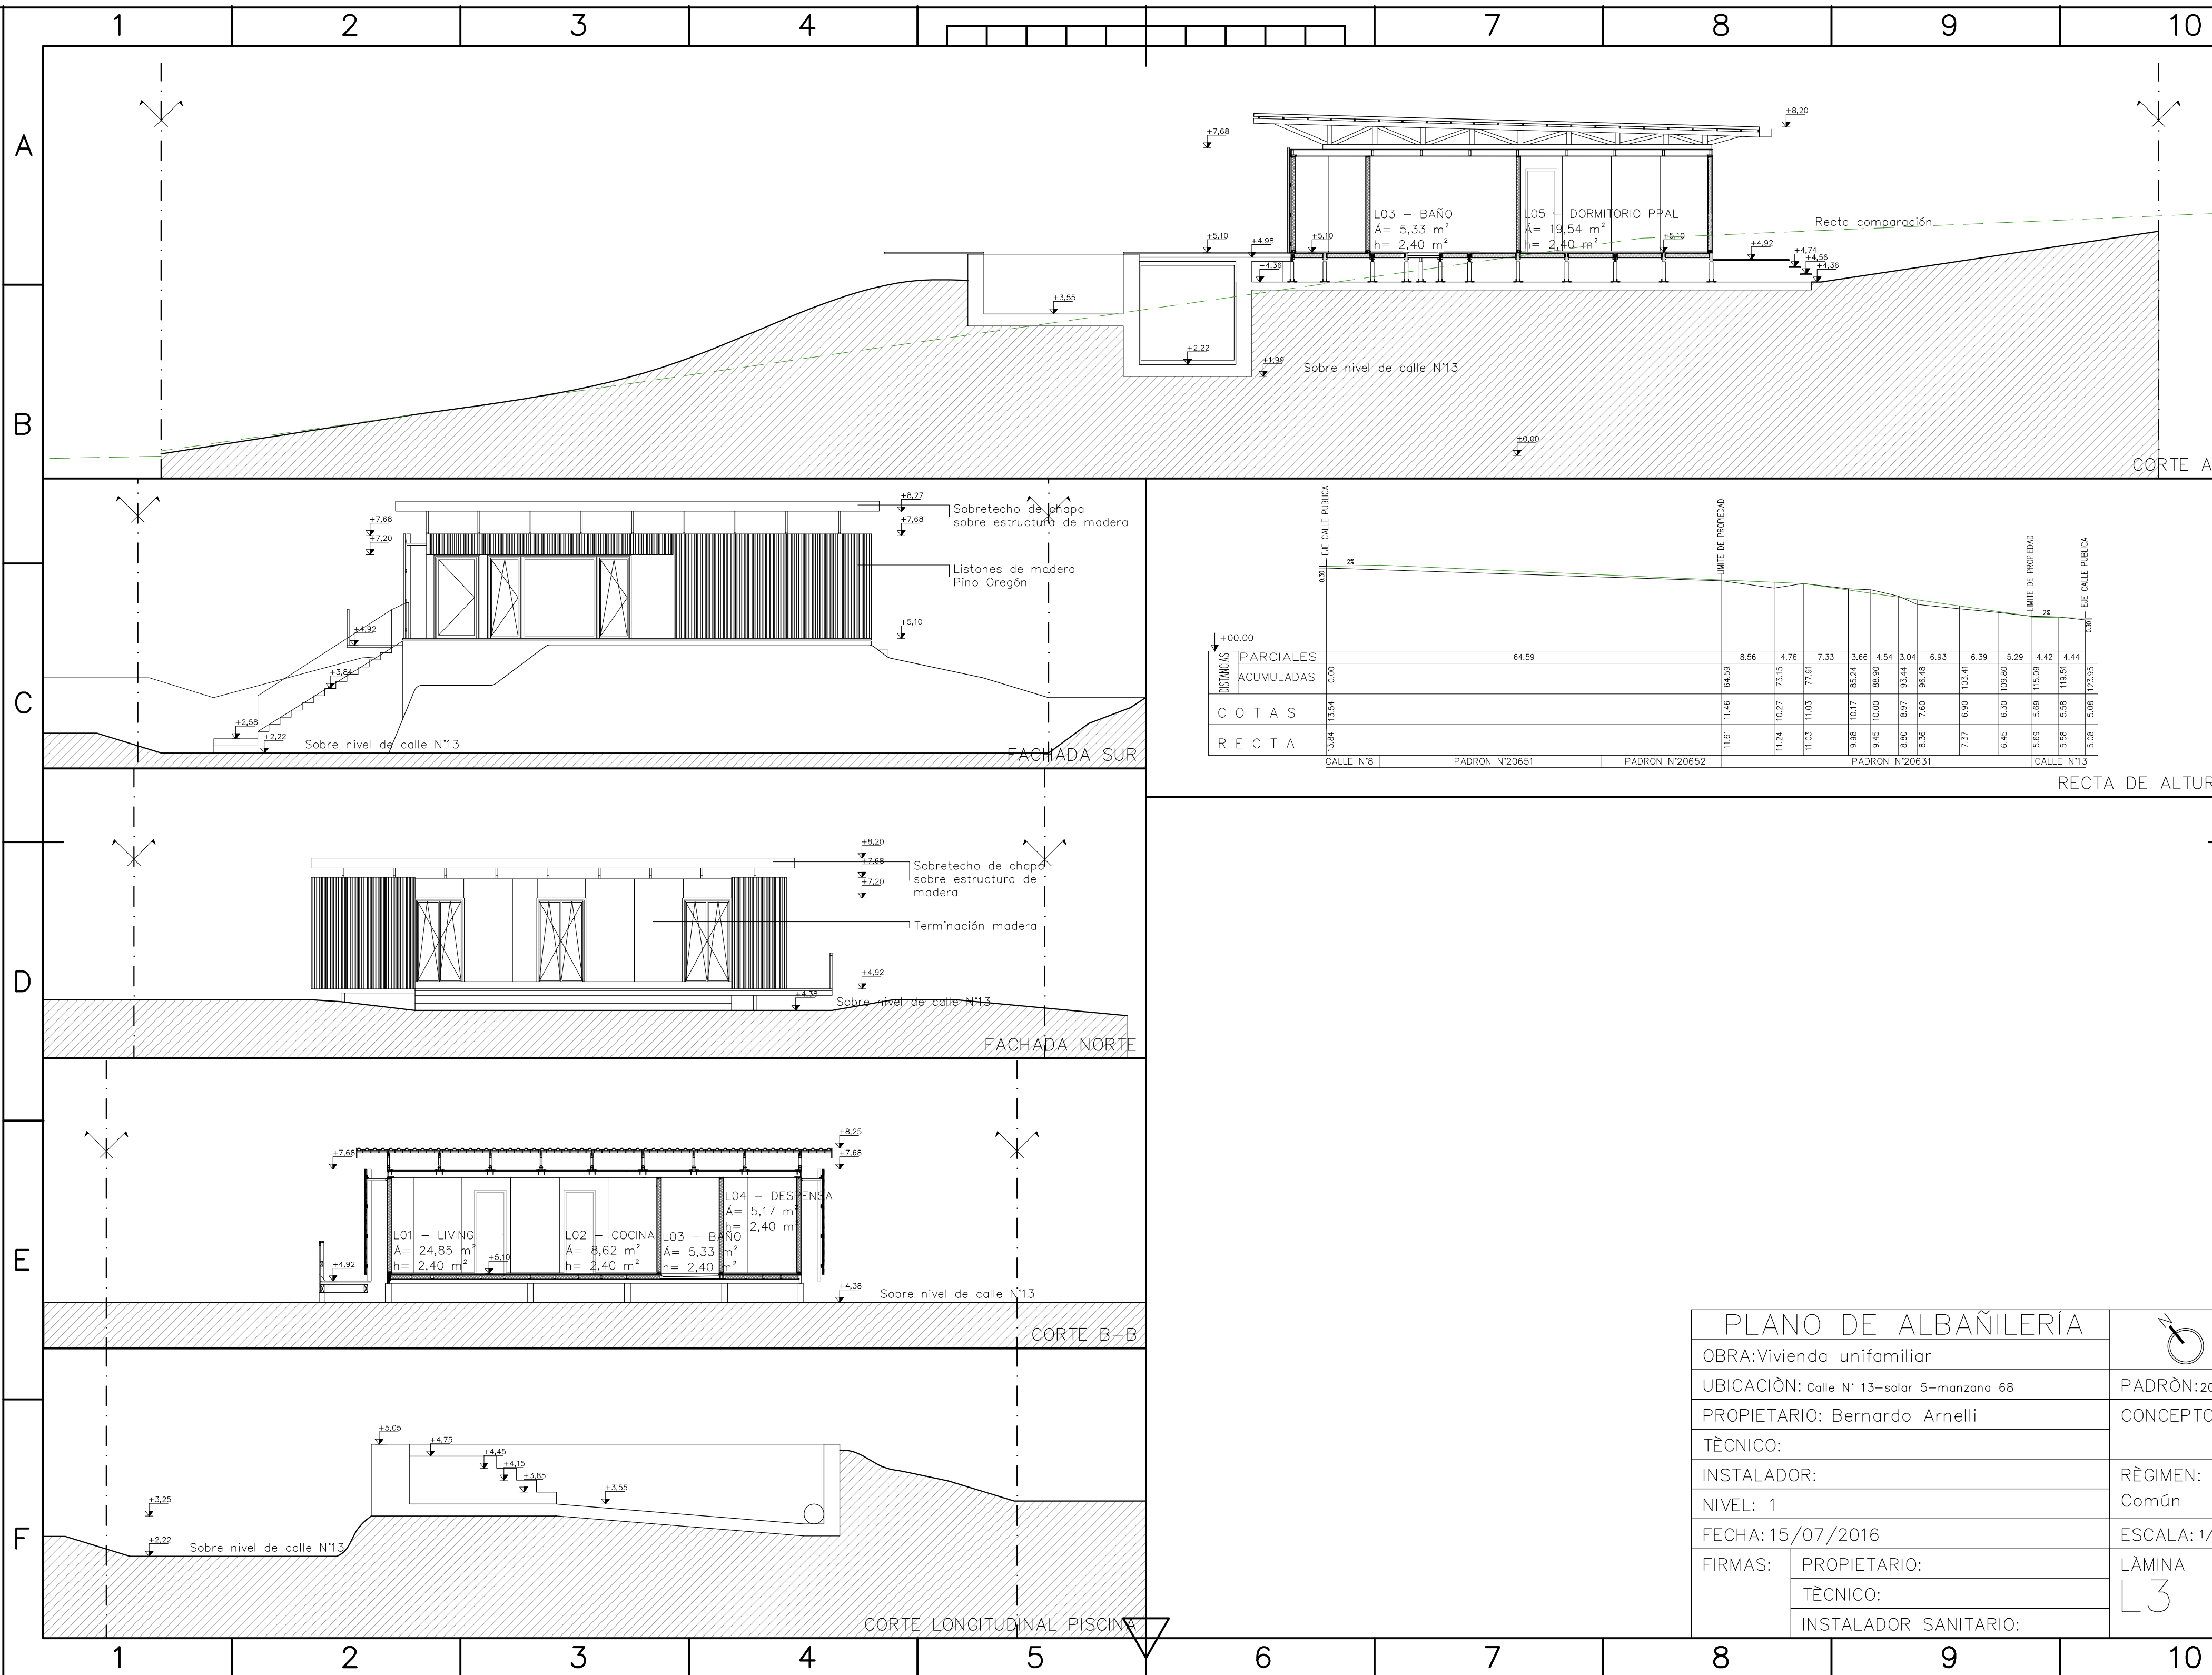

RECTA DE ALTURAS

ESTACION	0+00.00	0+64.59	0+73.15	0+77.91	0+85.24	0+88.90	0+93.44	0+96.48	0+103.41	0+109.80	0+115.09	0+119.51	0+123.95
ALTURA	13.54	11.46	10.27	11.03	10.17	9.45	8.97	8.36	7.37	6.30	5.69	5.58	5.08
TIPO	PARCIALES	ACUMULADAS	COTAS	RECTA									
		CALLE N°8		PADRON N°20651		PADRON N°20652		PADRON N°20651		CALLE N°13			

PLANO DE ALBAÑILERÍA		
OBRA: Vivienda unifamiliar		
UBICACIÒN: Calle N° 13—solar 5—manzana 68		PADRÒN: 20631
PROPIETARIO: Bernardo Arnelli		CONCEPTO:
TÈCNICO:		RÈGIMEN: Común
INSTALADOR:		
NIVEL: 1		
FECHA: 15/07/2016		ESCALA: 1/100
FIRMAS:	PROPIETARIO:	LÀMINA L3
	TÈCNICO:	
	INSTALADOR SANITARIO:	