


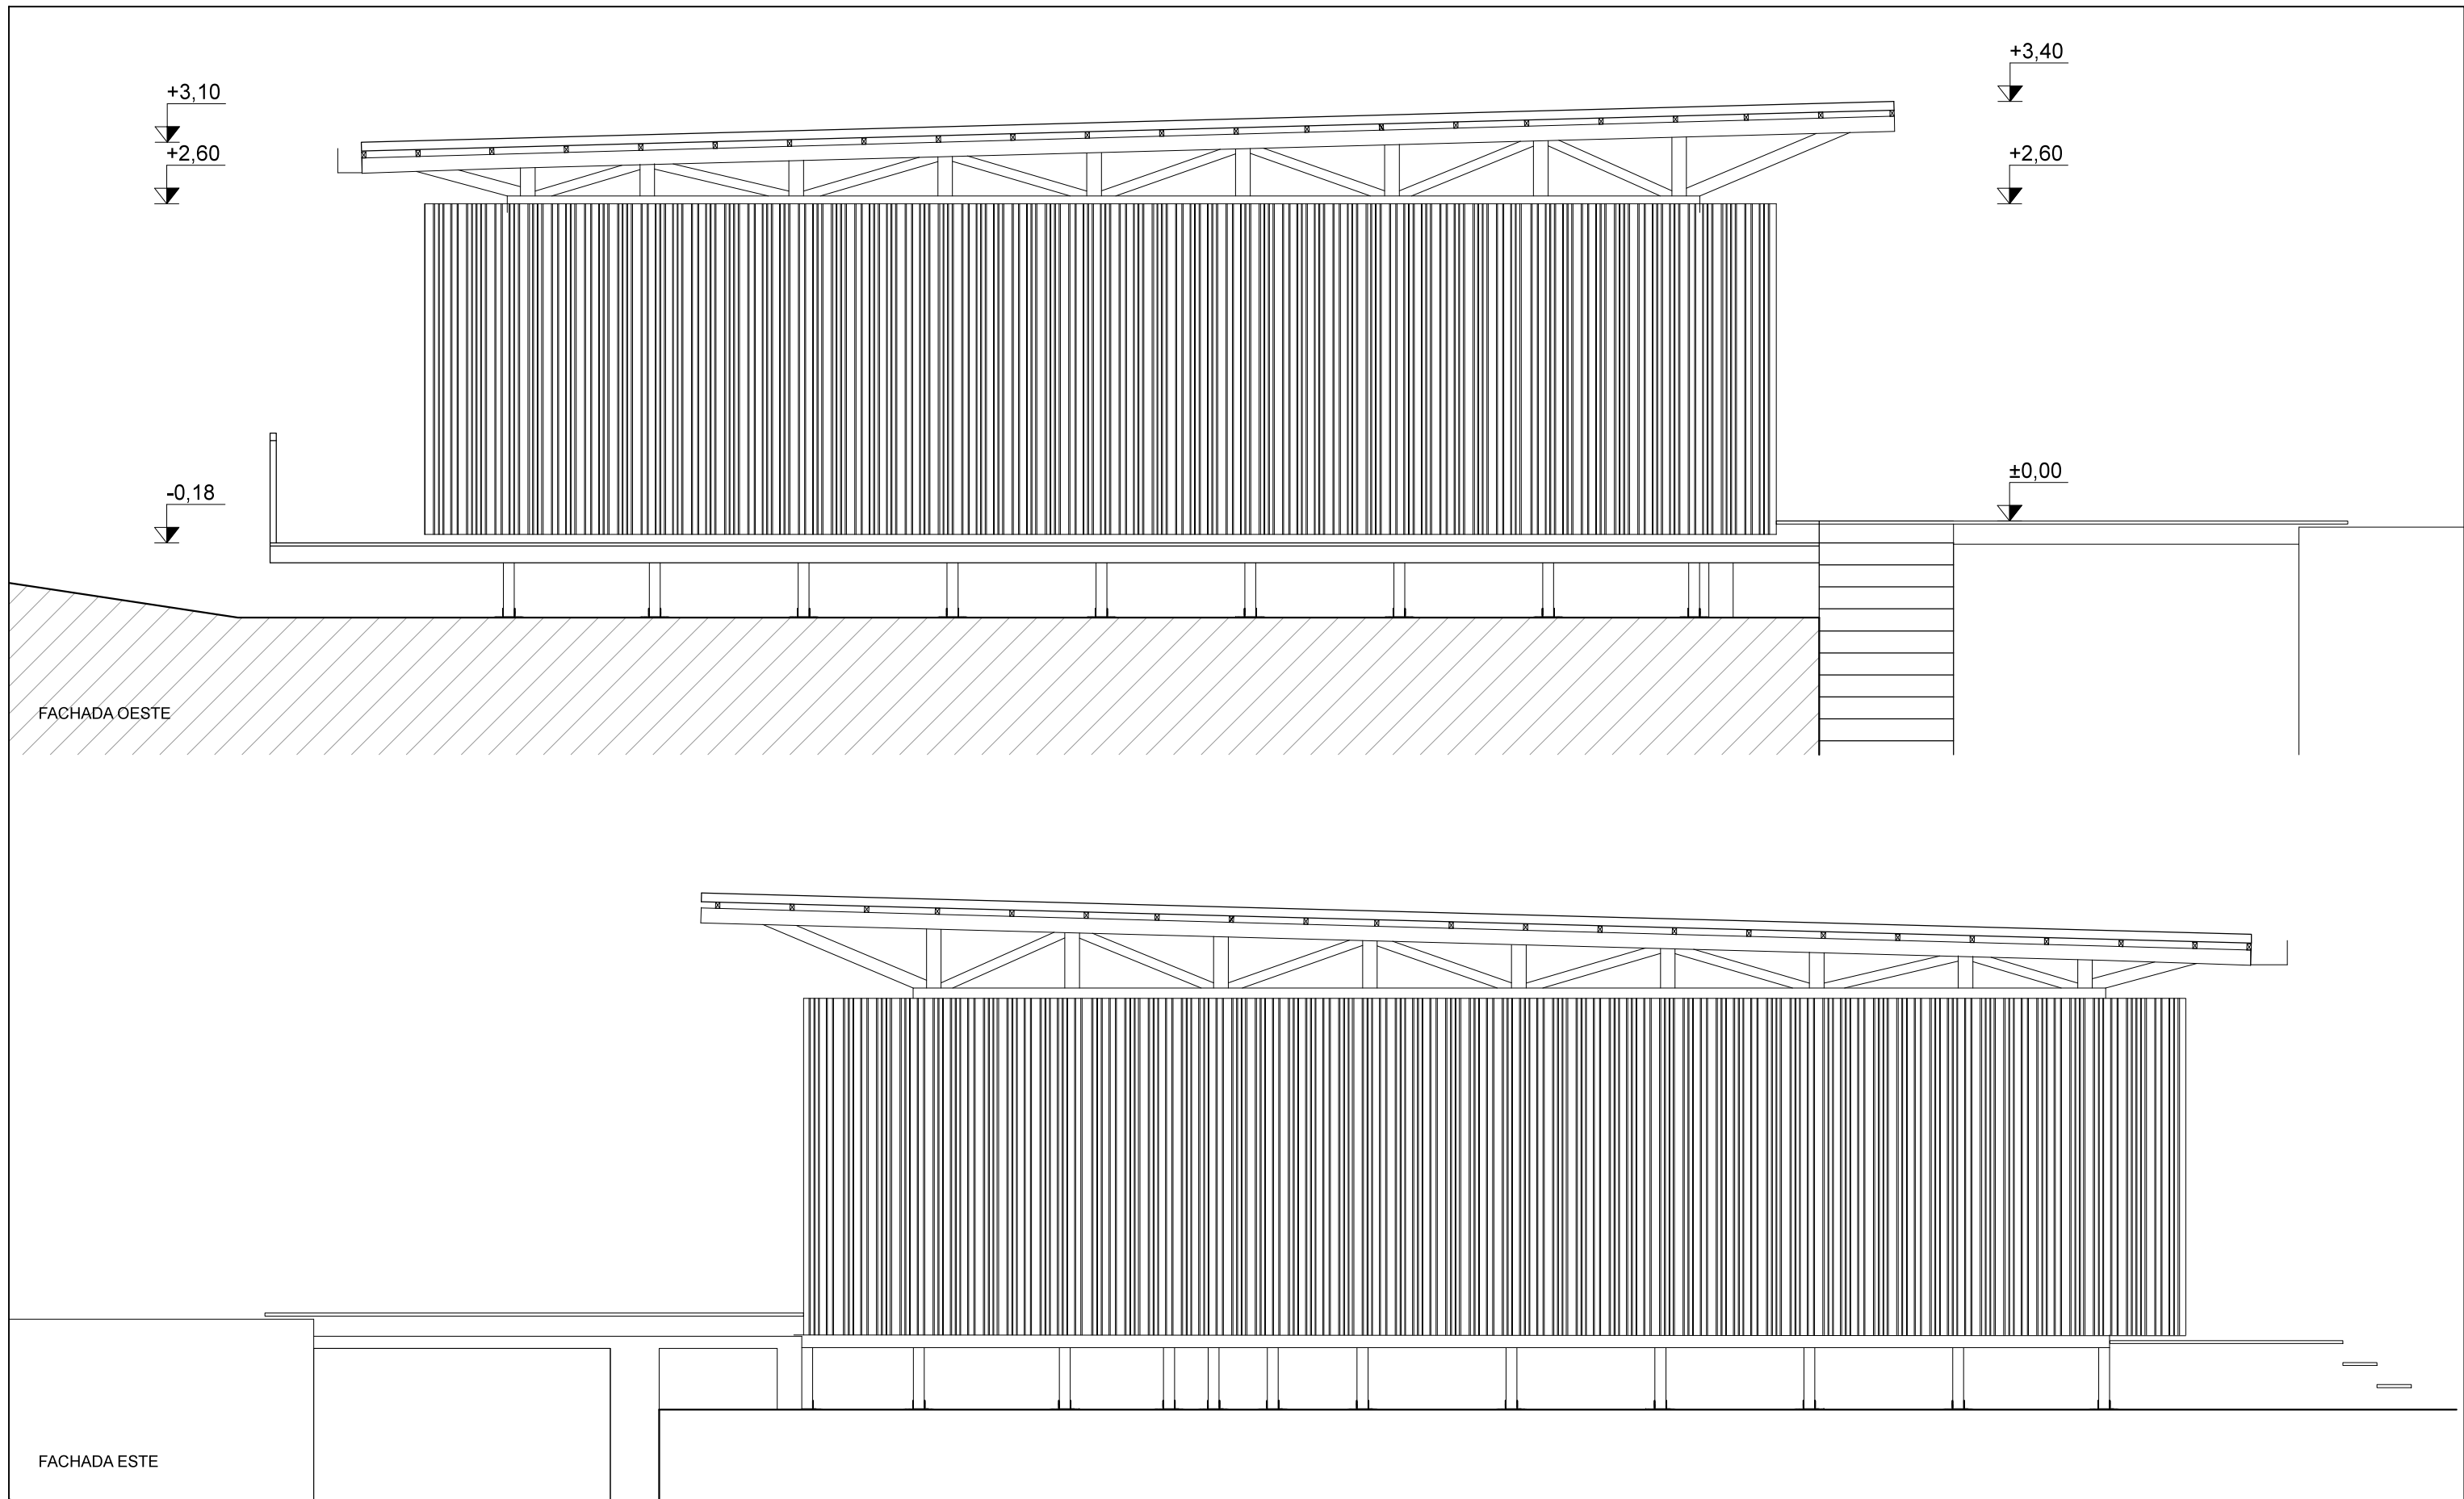

FACHADAS

ESCALA: 1/50

LAMINA 03

03-CARPETA CONSTRUCTIVA

28/06/2016



LA CASA URUGUAYA
Sostenibilidad · Innovación · Eficiencia