


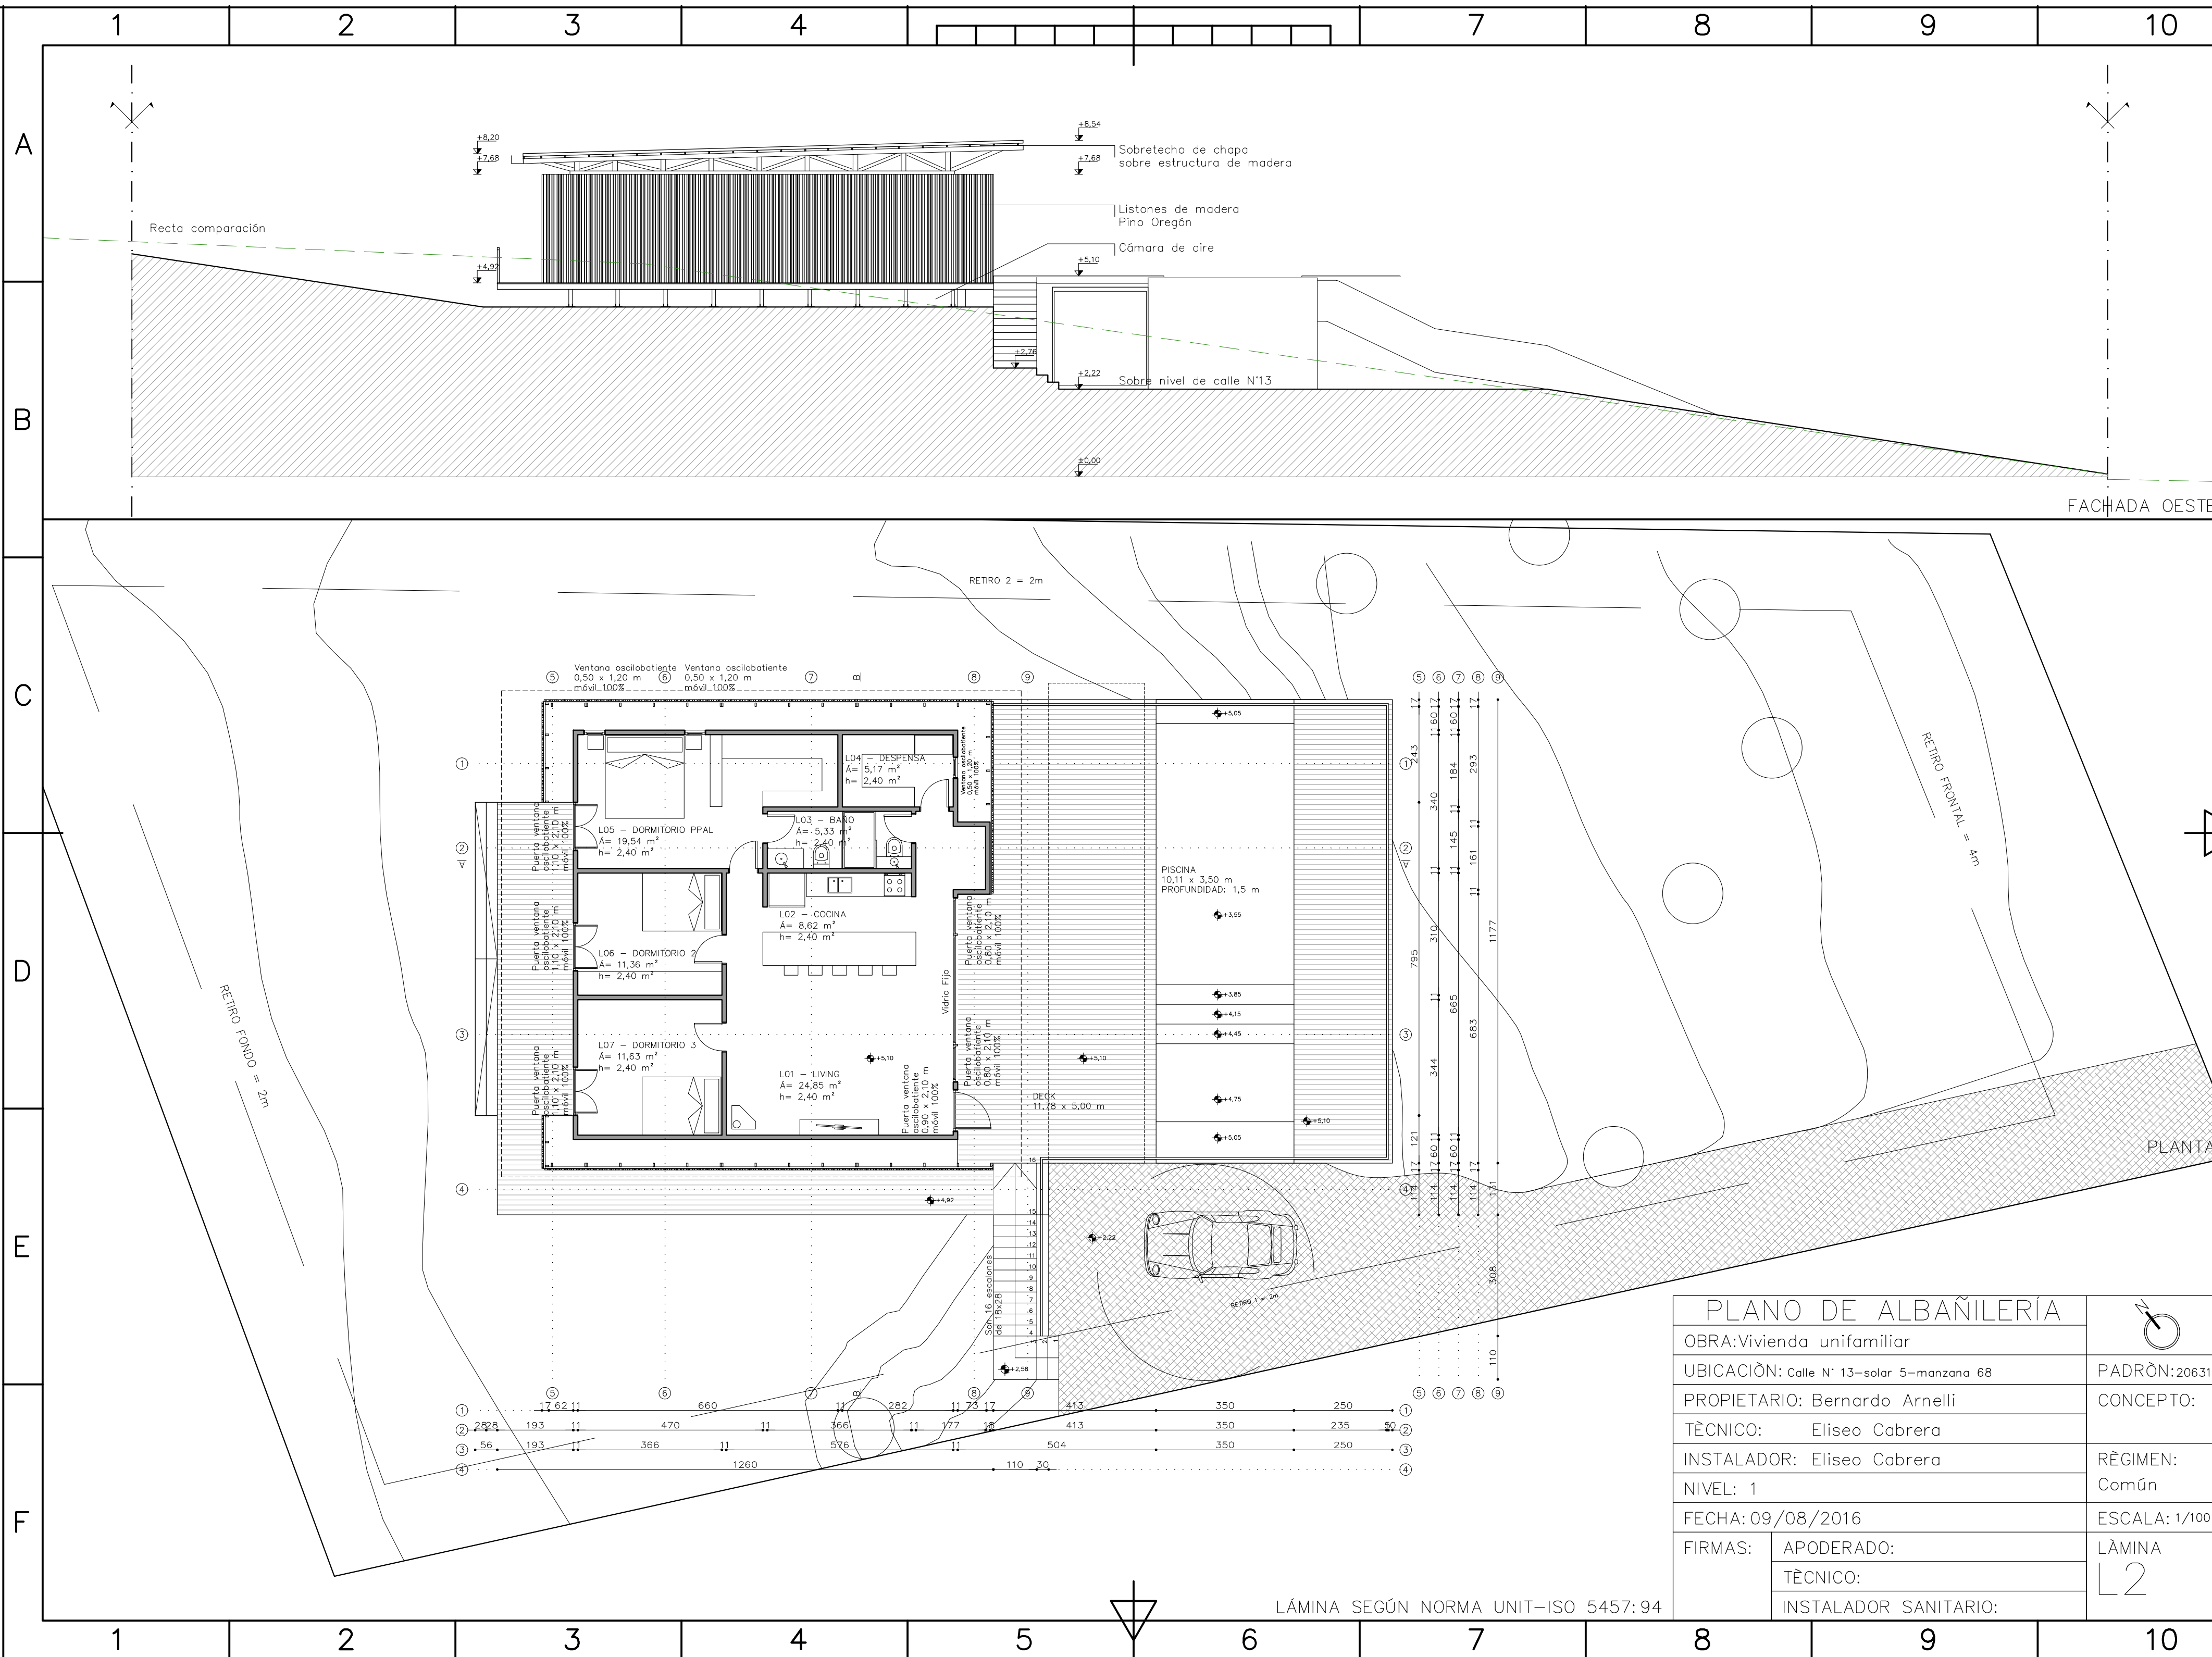

PLANO DE ALBAÑILERÍA		
OBRA: Vivienda unifamiliar		
UBICACIÒN: Calle N° 13-solar 5-manzana 68		PADRÒN: 20631
PROPIETARIO: Bernardo Arnelli		CONCEPTO:
TÈCNICO: Eliseo Cabrera		RÈGIMEN: Común
INSTALADOR: Eliseo Cabrera		
NIVEL: 1		
FECHA: 09/08/2016		ESCALA: 1/100
FIRMAS:	APODERADO:	LÀMINA L2
	TÈCNICO:	
	INSTALADOR SANITARIO:	